
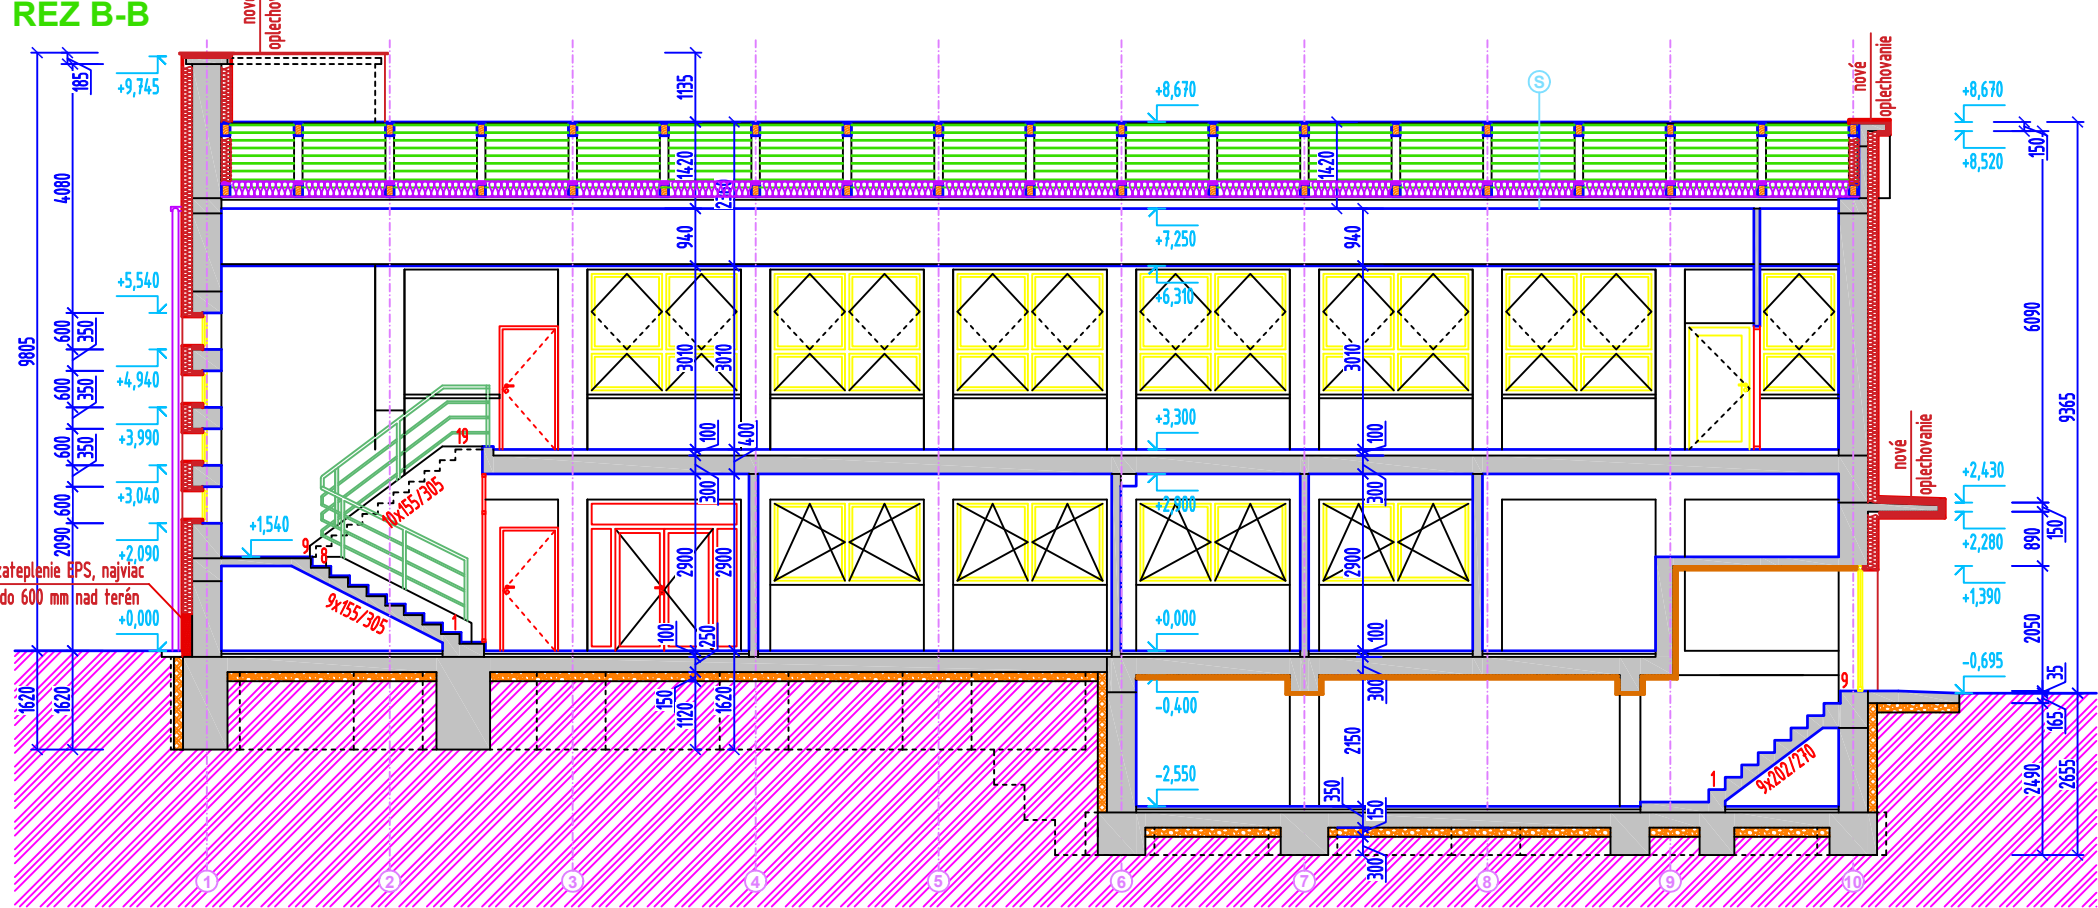


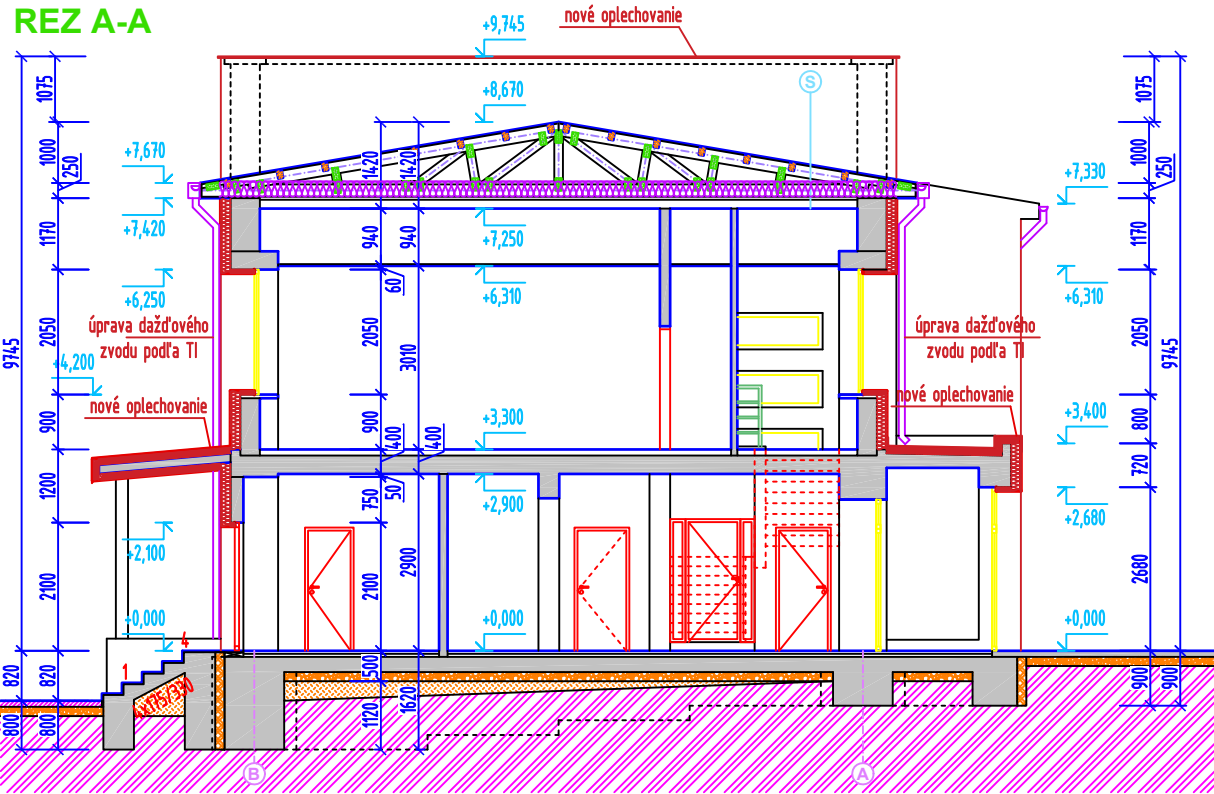

LEGENDA MATERIÁLOV

- EXISTUJÚCE MURIVO BEZ BLIŽšej ŠPECIFIKÁCIE
- EXISTUJÚCE ZHUTNENÉ NÁSYPY ŠTRKU BEZ BLIŽšej ŠPECIFIKÁCIE
- RASTLÝ TERÉN
- EXISTUJÚCE DREVENÉ KONŠTRUKCIE ZBÍJANÝCH NOSNÍKOV BEZ BLIŽšej ŠPECIFIKÁCIE
- NAVRHOVANÝ KONTAKTNÝ ZATEPLOVACÍ SYSTÉM, MINERÁLNA VLNA  
FKD-RS hr. 30 mm  
CLT-C1 THERMAL hr. 80 mm
- NAVRHOVANÝ KONTAKTNÝ ZATEPLOVACÍ SYSTÉM, MINERÁLNA VLNA  
FASÁDA hr. 160mm  
OSTENIA hr. 60mm
- NAVRHOVANÉ ZATEPLENIE, MINERÁLNA VLNA  
STRECHA hr. 250 mm

- POZNÁMKY:**
- VŠETKY ROZMERY NA STAVBE PREMERAŤ, PRÍPADNÉ ROZDIELY KONZULTOVAŤ SO ZODPOVEDNÝM PROJEKTANTOM !
  - REALIZÁCIU ZATEPLENIA OBVODOVÝCH STIEN JE POTREBNÉ VYKONAŤ V ZMYSLE PROTIPOŽIARNEJ BEZPEČNOSTI STAVBY !
  - Z OSTENIA NAJPRV ODSTRÁNIŤ PŮVODNÚ OMIETKU PO NOSNÝ MATERIÁL A NÁSLEDNE ZATEPLIŤ
  - ODSKOKY A NEROVNOSTI V ROVINE FASÁDY VYROVNAŤ ROZDIELNOU HRÚBKOU TI DOSIEK
  - KLAMPIARSKÉ VÝROBKÝ ZAMERAŤ NA STAVBE PODĽA SKUTOČNOSTI
  - BLESKOZVODY OSADIŤ PO POVRCHU FASÁDY

|          |                                                             |
|----------|-------------------------------------------------------------|
| OBJEKT   | ZATEPLENIE OBJEKTU ŠKÓLKY                                   |
| ADRESA   | BORINKA<br>par. č. 18/2, 18/5, reg. "C" KN<br>k.ú.: Borinka |
| INVESTOR | Obec Borinka<br>Borinka 110<br>900 32 Borinka               |

|                       |                                      |
|-----------------------|--------------------------------------|
| ZODPOVEDNÝ PROJEKTANT | Ing. arch. Jaroslav LALÍK            |
| VYPRACOVAL            | Ing. arch. Katarína VELSCHMIDT, PhD. |
| NÁZOV VÝKRESU         | REZ A-A, REZ B-B                     |

|          |                                 |                            |
|----------|---------------------------------|----------------------------|
| STUPEŇ   | ZMENA STAVBY PRED<br>DOKONČENÍM | VÝKRES Č.<br><br><b>05</b> |
| PROFESIA | ARCHITEKTÚRA                    |                            |
| FORMÁT   | 4 x A4, 735x297                 |                            |
| DÁTUM    | Jún 2022                        |                            |
| MIERKA   | <b>1:100</b>                    |                            |