
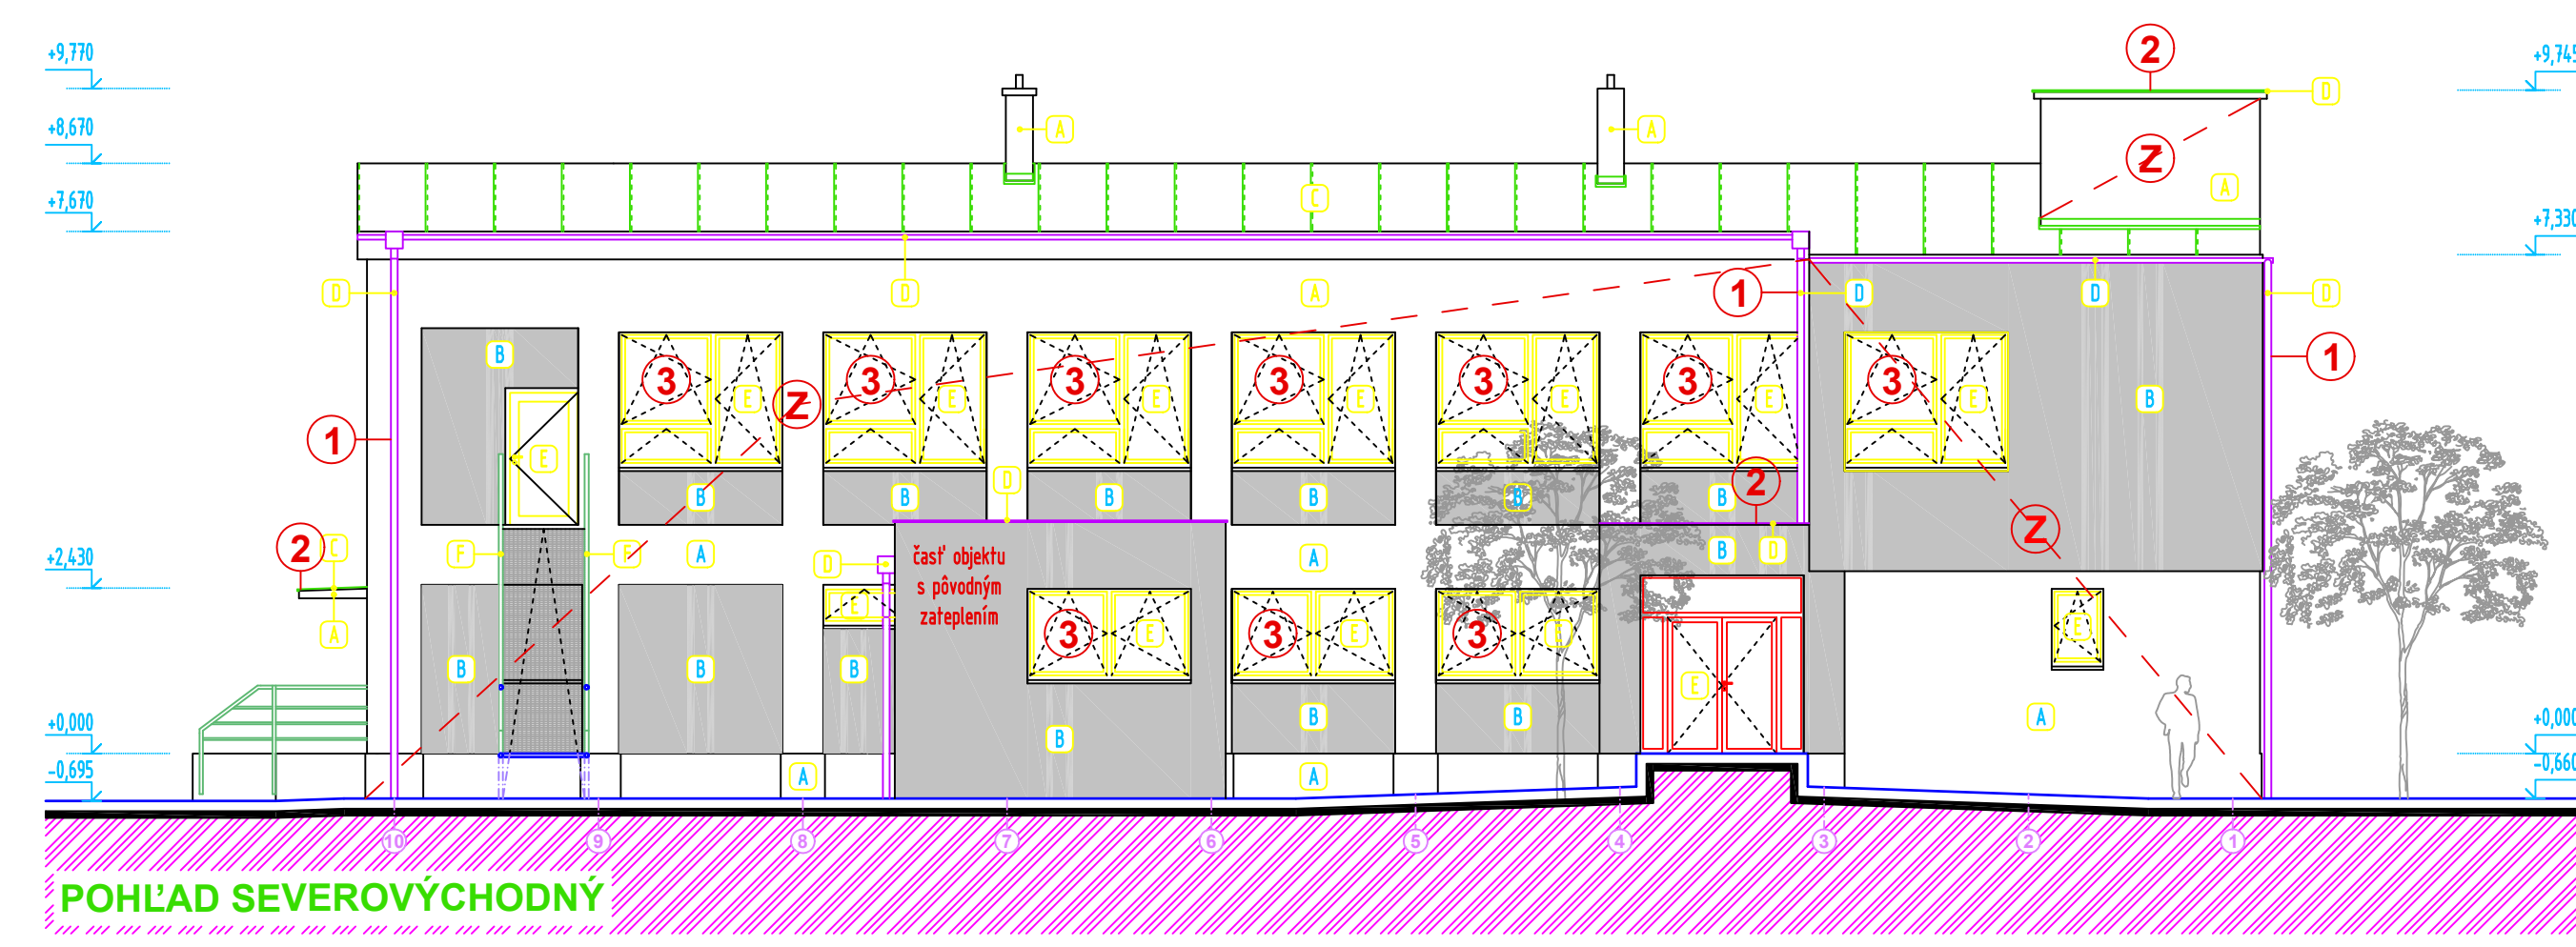
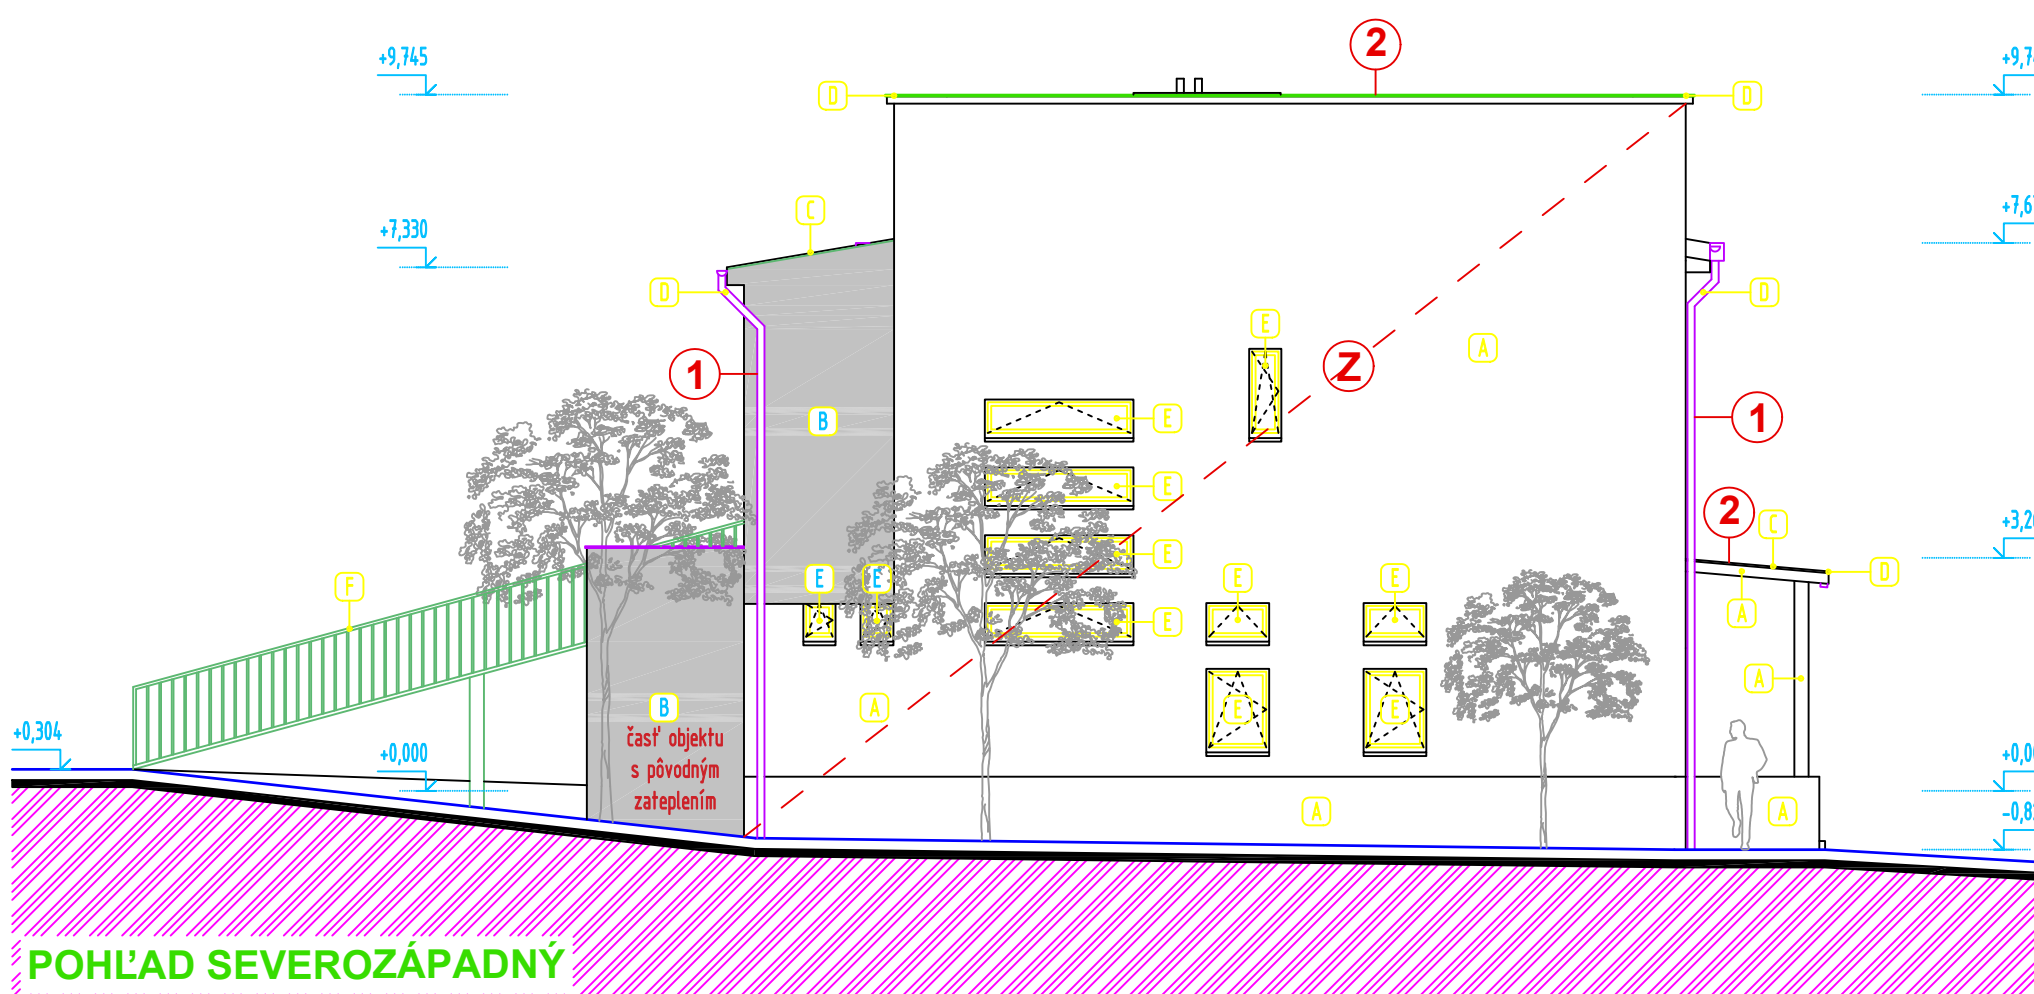
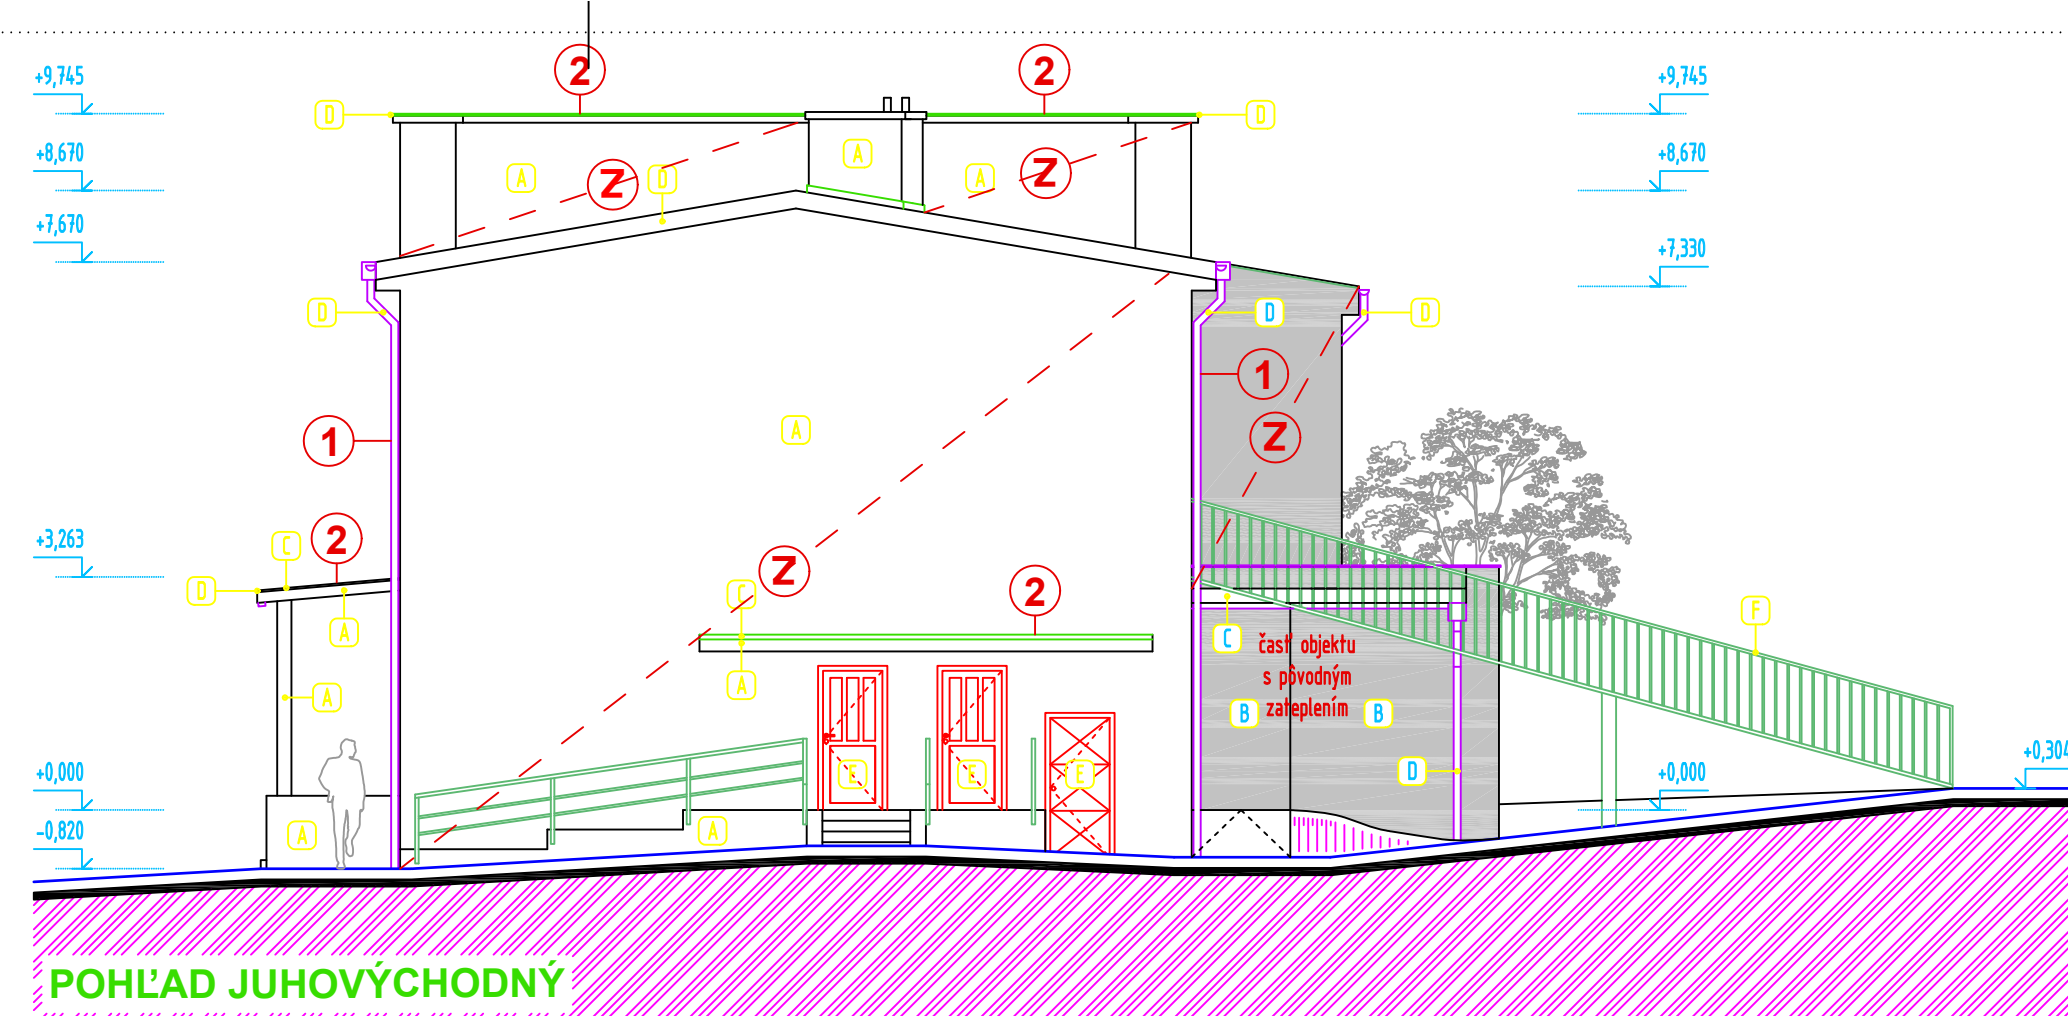


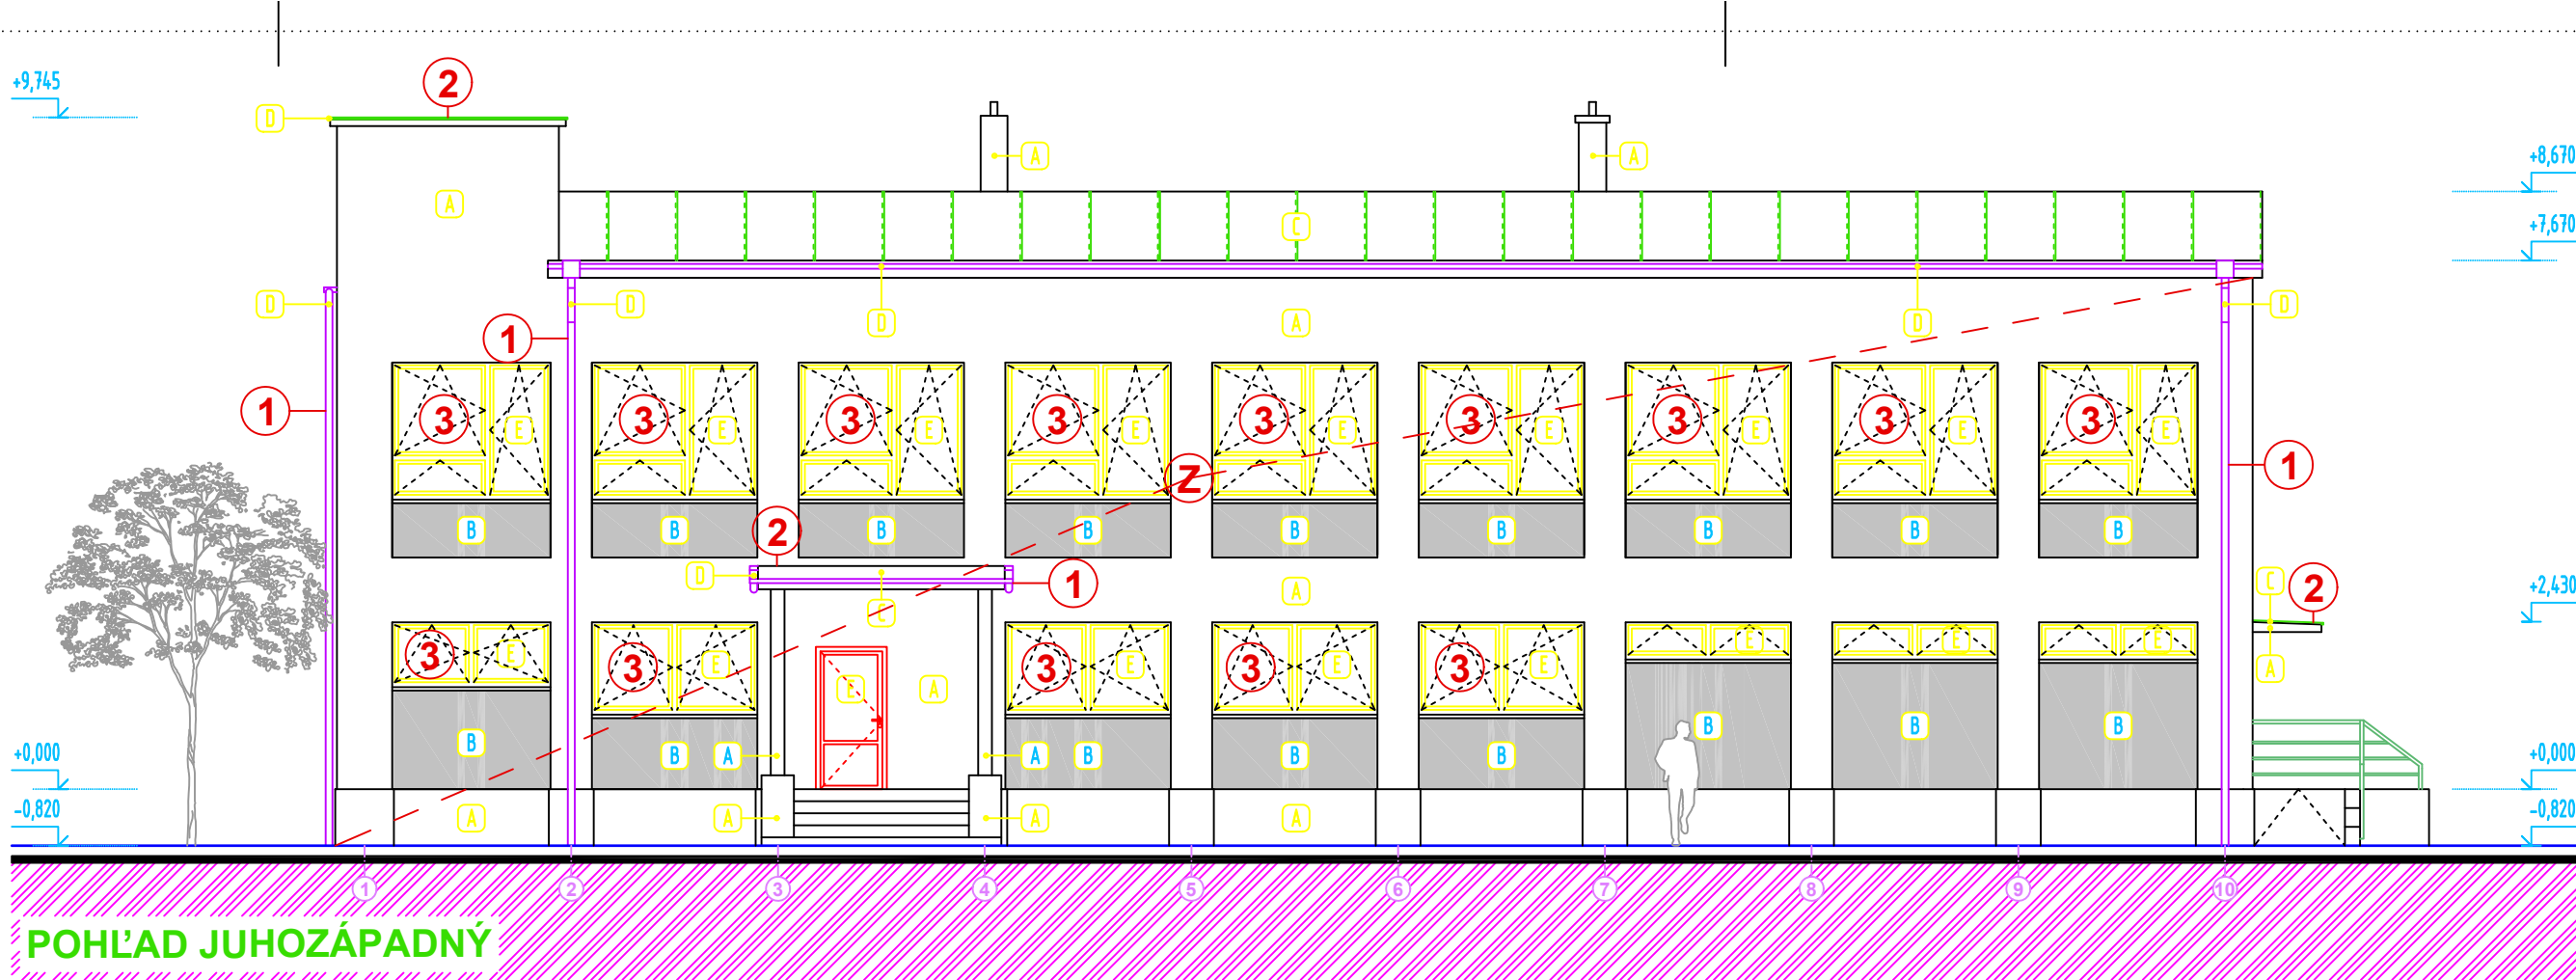

- LEGENDA
- (A) FASÁDNA JEJNOZRNNÁ SILIKÁTOVÁ / AKRYLÁTOVÁ OMIETKA ZATRETÁ, HR. ZRNA 1 mm, FARBA BIELA
 - (B) FASÁDNA JEJNOZRNNÁ SILIKÁTOVÁ / AKRYLÁTOVÁ OMIETKA ZATRETÁ, HR. ZRNA 1 mm, FARBU DEFINUJE INVEŠTOR
 - (C) PLECHOVÁ FALCOVANÁ KRYTINA Z POZINKOVANÉ PLECHU, FARBA ANTRACIT (RAL 7016)
 - (D) KLAMPIARSKÉ VÝROBKÝ Z POZINKOVANÉ PLECHU ZAHŔŇAJÚCE: OPLECHOVANIE ATIKY, ZVODOVÉ KOTÍKY, ZVODOVÉ RÚRY A ODKVAPOVÉ ŽĽABY, FARBA ANTRACIT (RAL 7016)
 - (E) VÝPLNE OTVOROV ZAHŔŇAJÚCE: PLASTOVÉ OKNÁ, VCHODOVÉ DVERE A ZASKLENÉ STENY S IZOLAČNÝM TROJSKLOM, FARBA ANTRACIT (RAL 7016)
 - (F) OCELOVÉ ZÁBRADLIE VÝŠKY 1100mm, FARBA ANTRACIT (RAL 7016)
 - (Z) ZATEPLENIE OBJEKTU - MINERÁLNA VLNÁ
 - (1) PRISPÔSOBENIE DAŽDOVÝCH ZVODOV K ZATEPLENEJ FASÁDE
 - (2) NOVÉ OPLECHOVANIE
 - (3) NAVRHOVANÉ EXTERIÉROVÉ ŽALÚZIE

POZNÁMKY:

1. VŠETKY ROZMERY NA STAVBE PREMERAŤ, PRÍPADNÉ ROZDIELY KONZULTOVAŤ SO ZODPOVEDNÝM PROJEKTANTOM!
2. REALIZÁCIU ZATEPLENIA OBVODOVÝCH STIEN JE POTREBNÉ VYKONÁŤ V ZMYSLE PROTIPOŽIARNEJ BEZPEČNOSTI STAVBY!
3. Z OŠTENIA NAJPRV ODSTRÁNIŤ PÔVODNÚ OMIETKU PO NOSNÝ MATERIÁL A NÁSLEDNE ZATEPLIŤ
4. ODSKOKY A NEROVNOSTI V ROVINE FASÁDY VYROVŇAŤ ROZDIELNOU HRÚBKOU TI DOSIEK
5. KLAMPIARSKÉ VÝROBKÝ ZAMERAŤ NA STAVBE PODĽA SKUTOČNOSTI
6. BLESKOZVODY OSADIŤ PO POVRCHU FASÁDY

SADA Č.

OBJEKT	ZATEPLENIE OBJEKTU ŠKÓLKY
ADRESA	BORINKA par. č. 18/2, 18/5, reg. "C" KN k.ú.: Borinka
INVEŠTOR	Obec Borinka Borinko 110 900 32 Borinka

ZODPOVEDNÝ PROJEKTANT	Ing. arch. Jaroslav LALÍK
VYPRACOVAL	Ing. arch. Katarína VELSCHMIDT, PhD.
NÁZOV VÝKRESU	POHĽADY

STUPEŇ	ZMENA STAVBY PRED DOKONČENÍM	VÝKRES Č. 06
PROFESIA	ARCHITEKTÚRA	
FORMÁT	5 x A4, 890x297	
DÁTUM	Jún 2022	
MIERKA	1:100	