


PRIZEMÍ

1. ZEMĚ

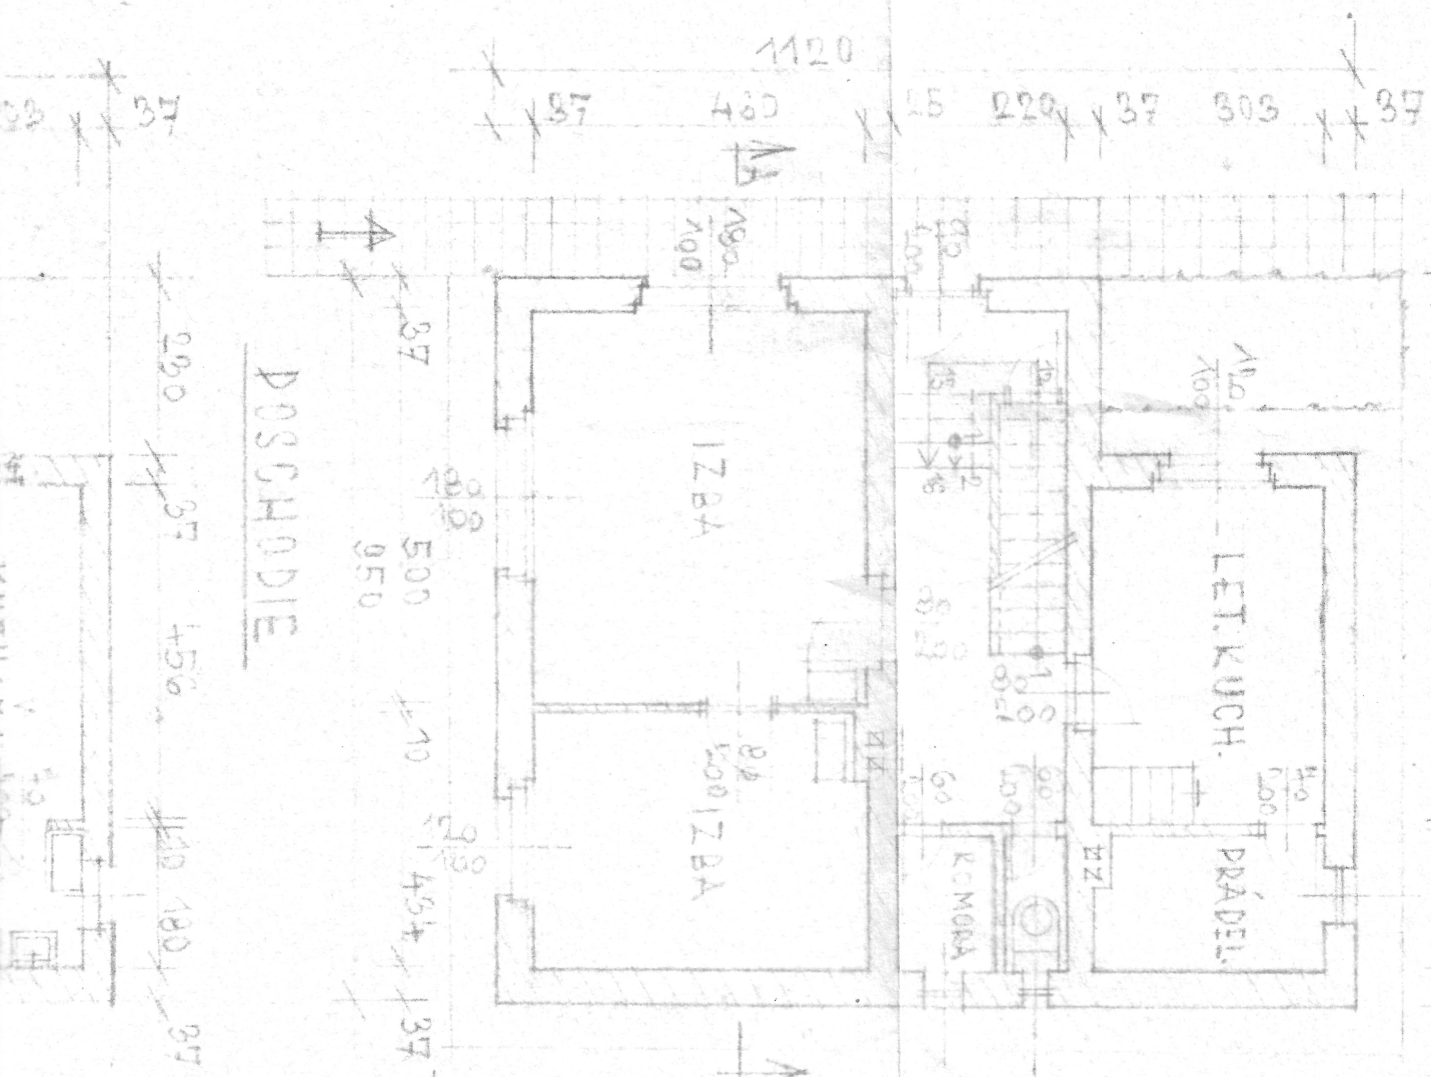

POSCHODIE

STŘECHA

